


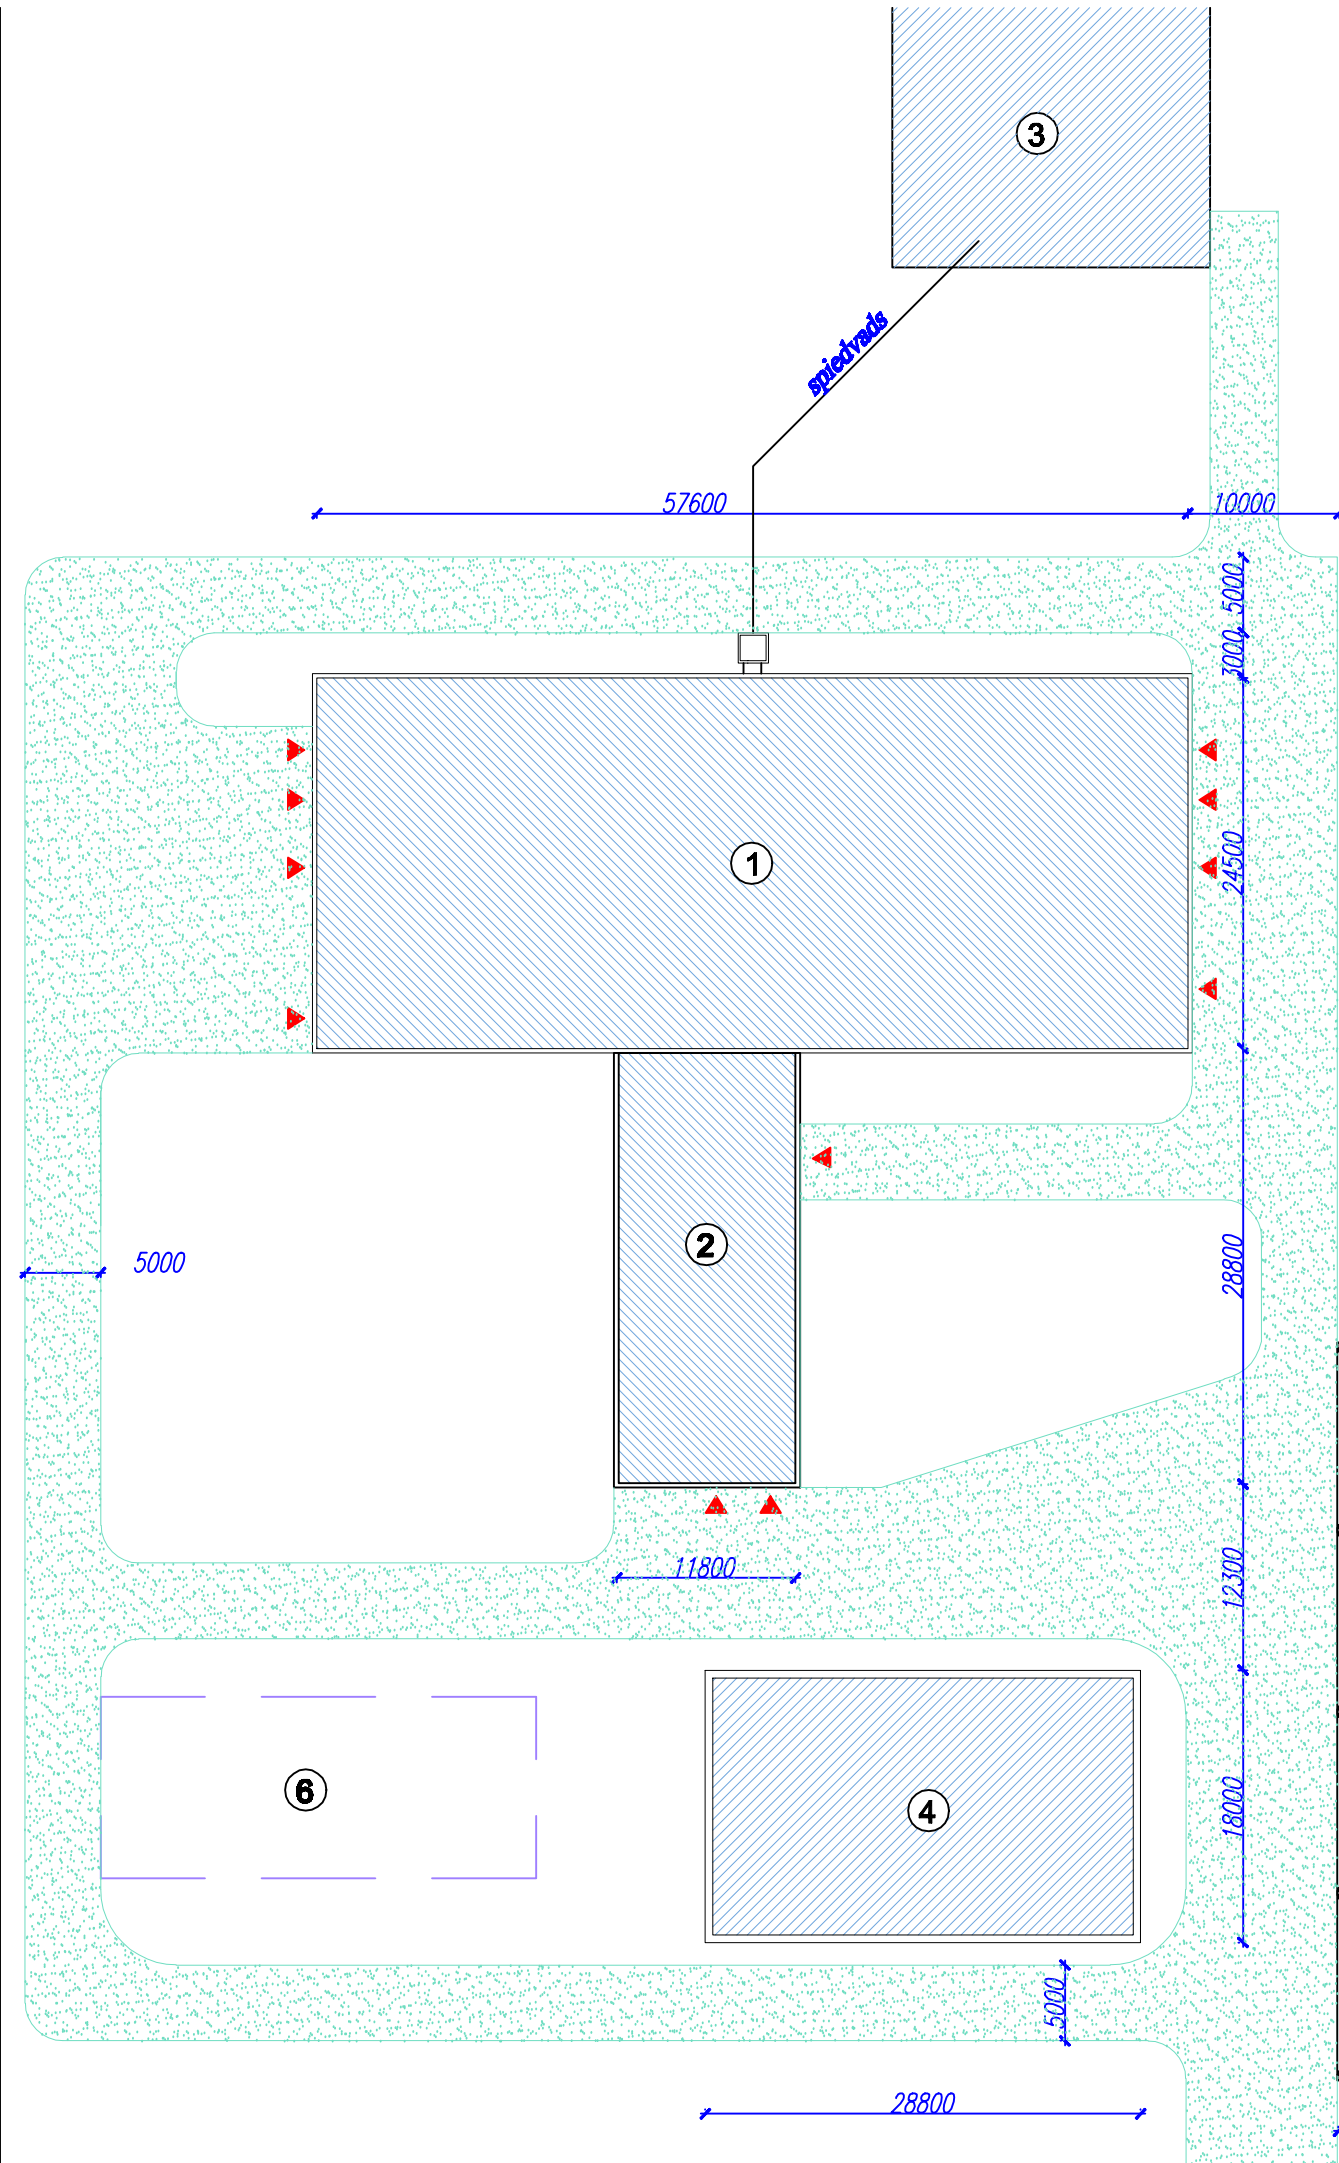


Ēku un būvu eksplikācija


Nr. pēc shēmas	Nosaukums	Galvenie rādītāji		
		apbūv.lauk. (m2)	tilpums (m3)	stāvu skaits
1	Govju ferma 60 slaucamām govīm	1450	7 100	1
2	Slaukšanas zāle ar saimniecības telpām	358.0	1350	1
3	1* - Mēslu krātuve (trīs tipa mēslu krātuves)	-	-	-
4	2* - Graudu un sienu šķūnis	520.0	3 860	1
5	3* - Skabbarības tvertnes	1730	-	-
6	Perspektīvā - Tehnikas novietne	-	-	1
	Ceļi un laukums	2420	-	-

APZĪMĒJUMI:

- JAUNBŪVĒJAMĀS ĒKAS UN BŪVES

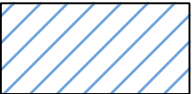

- GRANTA VAI ASFALTA SEGUMI

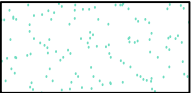

PERSPEKTĪVE BŪVĒJAMĀS ĒKAS



ĒKAS IEEJAS PUNKTI



PIEZĪMES



1* - ŠĶIDRMĒSLU KRĀTUVES CILINDRISKAS FORMAS (pieņemta tērauda emaliēta krātuve)

Šķidrmēslu krātuves diametrs Ø 31.0m, sienas augstums 5.0m, apbūves laukums 761.0m², Tilpums V=3770³



LAGŪNA TIPĀ ŠĶIDRMĒSLU KRĀTUVE (būvbedre izklāta ar plēvi 1.0-1.5mm biezumā)
- iekšējais izmērs (krāt.augšmalas lietderīgais)36.0x36.0
- kopējais izmērs kopā ar uzbērto daļu 49.0x49.0m
- dibena izmērs 24.0x24.0m
- dziļums 2.0m
- uzbērtas daļas augstums 2.0m
- kopējais dziļums 4.0m
- krātuves sienas slīpums 33.7 grādi
- krātuves kopējais tilpums 3650m³
-apbūves laukums 2401m²



CIETMĒSLU KRĀTUVE

Cietmēslu kopējais daudzums-4500m³/7mēn.

Taisnstūrveida krātuve, no saliekamām dz /betona elementiem vai monolīta betona sienām, stiegrota monolītabetona grīda (dotais variants nav piemērots cietmēslu uzglabāšanai pie lielas kūtmēslu tilpummasas)

2* - GRAUDU UN SIENU ŠĶŪNIS

sienu ruļļi 545gab (1 gab. D=1.25, L=1.25m, svars 200kg)
graudi- 195T/600kg=330m³

šķūnis - metāla vai koka konstrukcijas, soļi 4.8m*6=28.8m garumā, 18.0m platuma, statņa (sienas) augstums H=6.0m. Pieņemts kā ruļļi tiek glabāti no vienas sienas puses 4 gabali augstuma, platuma 7.5m/1.25(ruļļi)= 6gabali jeb 6 rindas platumā, tad 28.8m/1.25m=23gab.x4(gab. augstuma)x 6 (gab.platuma)= 552gab. kopā, Graudus, pieņemts, kā glabājam no ēkas otras puses. Traktors izbrauc pa vidū - L=28.8x2.0m(sien. augstums) x ēkas platums uz glabāšanu 6.5m=374m²

3* -

SKABBARĪBAS TVERTNES

4 200 Tonnas jeb 6 600M³
4-Trīs tranšejas - 36.0m(garums)x12.0m(platums)x4.0m(augstums)
Vienas tvertnes tilpums 1 728m³, 1728x4=6 912M³ kopā uz saimniecību