


FERMAS PIENĒMĒTE TEHNISKE RĀDĪTĀJI:

- * Ēkas gabarītmēri - ferma 76.8m x 32.8m;
- * Pienū māja - 43.2x15.2m; selekcijas zona 24.0x21.0m
- * Pamati - monolīta stabveida pamati savā starpā sasaistīti ar monolīta betona pamatu siju;
- * Nesošas konstrukcijas - metāla rāmis, vai koka konstrukcija, jumta slīpums 18°, konstrukcijas soļis 4.8m kolonnas augstums 3.0m;
- * Senas - tērauda profils/ventilācijas pvc aizkari;
- * Jumta segums - cementa vijpotas loksnes, koka ikturi;
- * Grīda - betona 100/150mm biežumi;
- * Pienū māja- metāla rāmis, apmūrētas sienas/siltinājums, iekšsienas apdare-krāsojums, flīzes, linoļijs, pvc piekārtie griesti.

FERMAS PIENĒMĒTE TEHNOLOĢISKE RĀDĪTĀJI:

- * Paredzēta ~ 300 slaucamām govīm ar atbražojošo grupu;
- * Auksta tipa kūts nepiesieta turēšana;
- * Slaukšana - 2x10 skūjiņa tipa slaukšanas iekārta;
- * Stāvvietas - vienrindu izmērs 1.2x2.6, dubultvirindu 1.2x5.3m;
- * Ventilācija - sienas pvc ventilācijas aizkari/ kore ventilācijas šahā;
- * Mēsu izvākšana - mēsu ejas deļta sīkrāpis/kūts vidū kanālis ar starpkārtuvi, skalošanas sistēma/cilindriska šķidrmēsu krātuve;

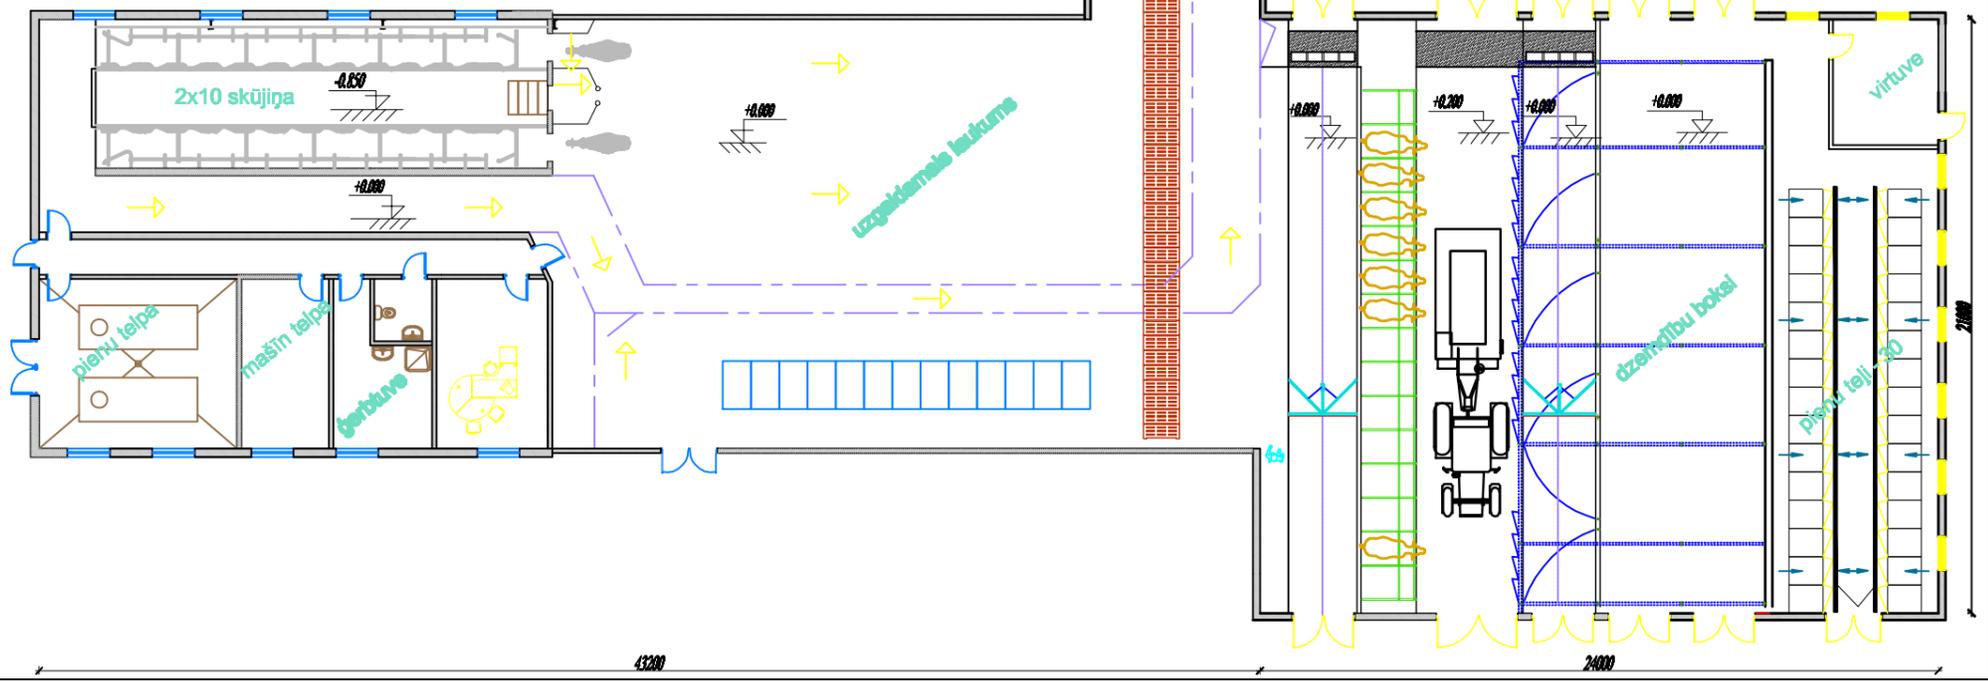

43200

24000