


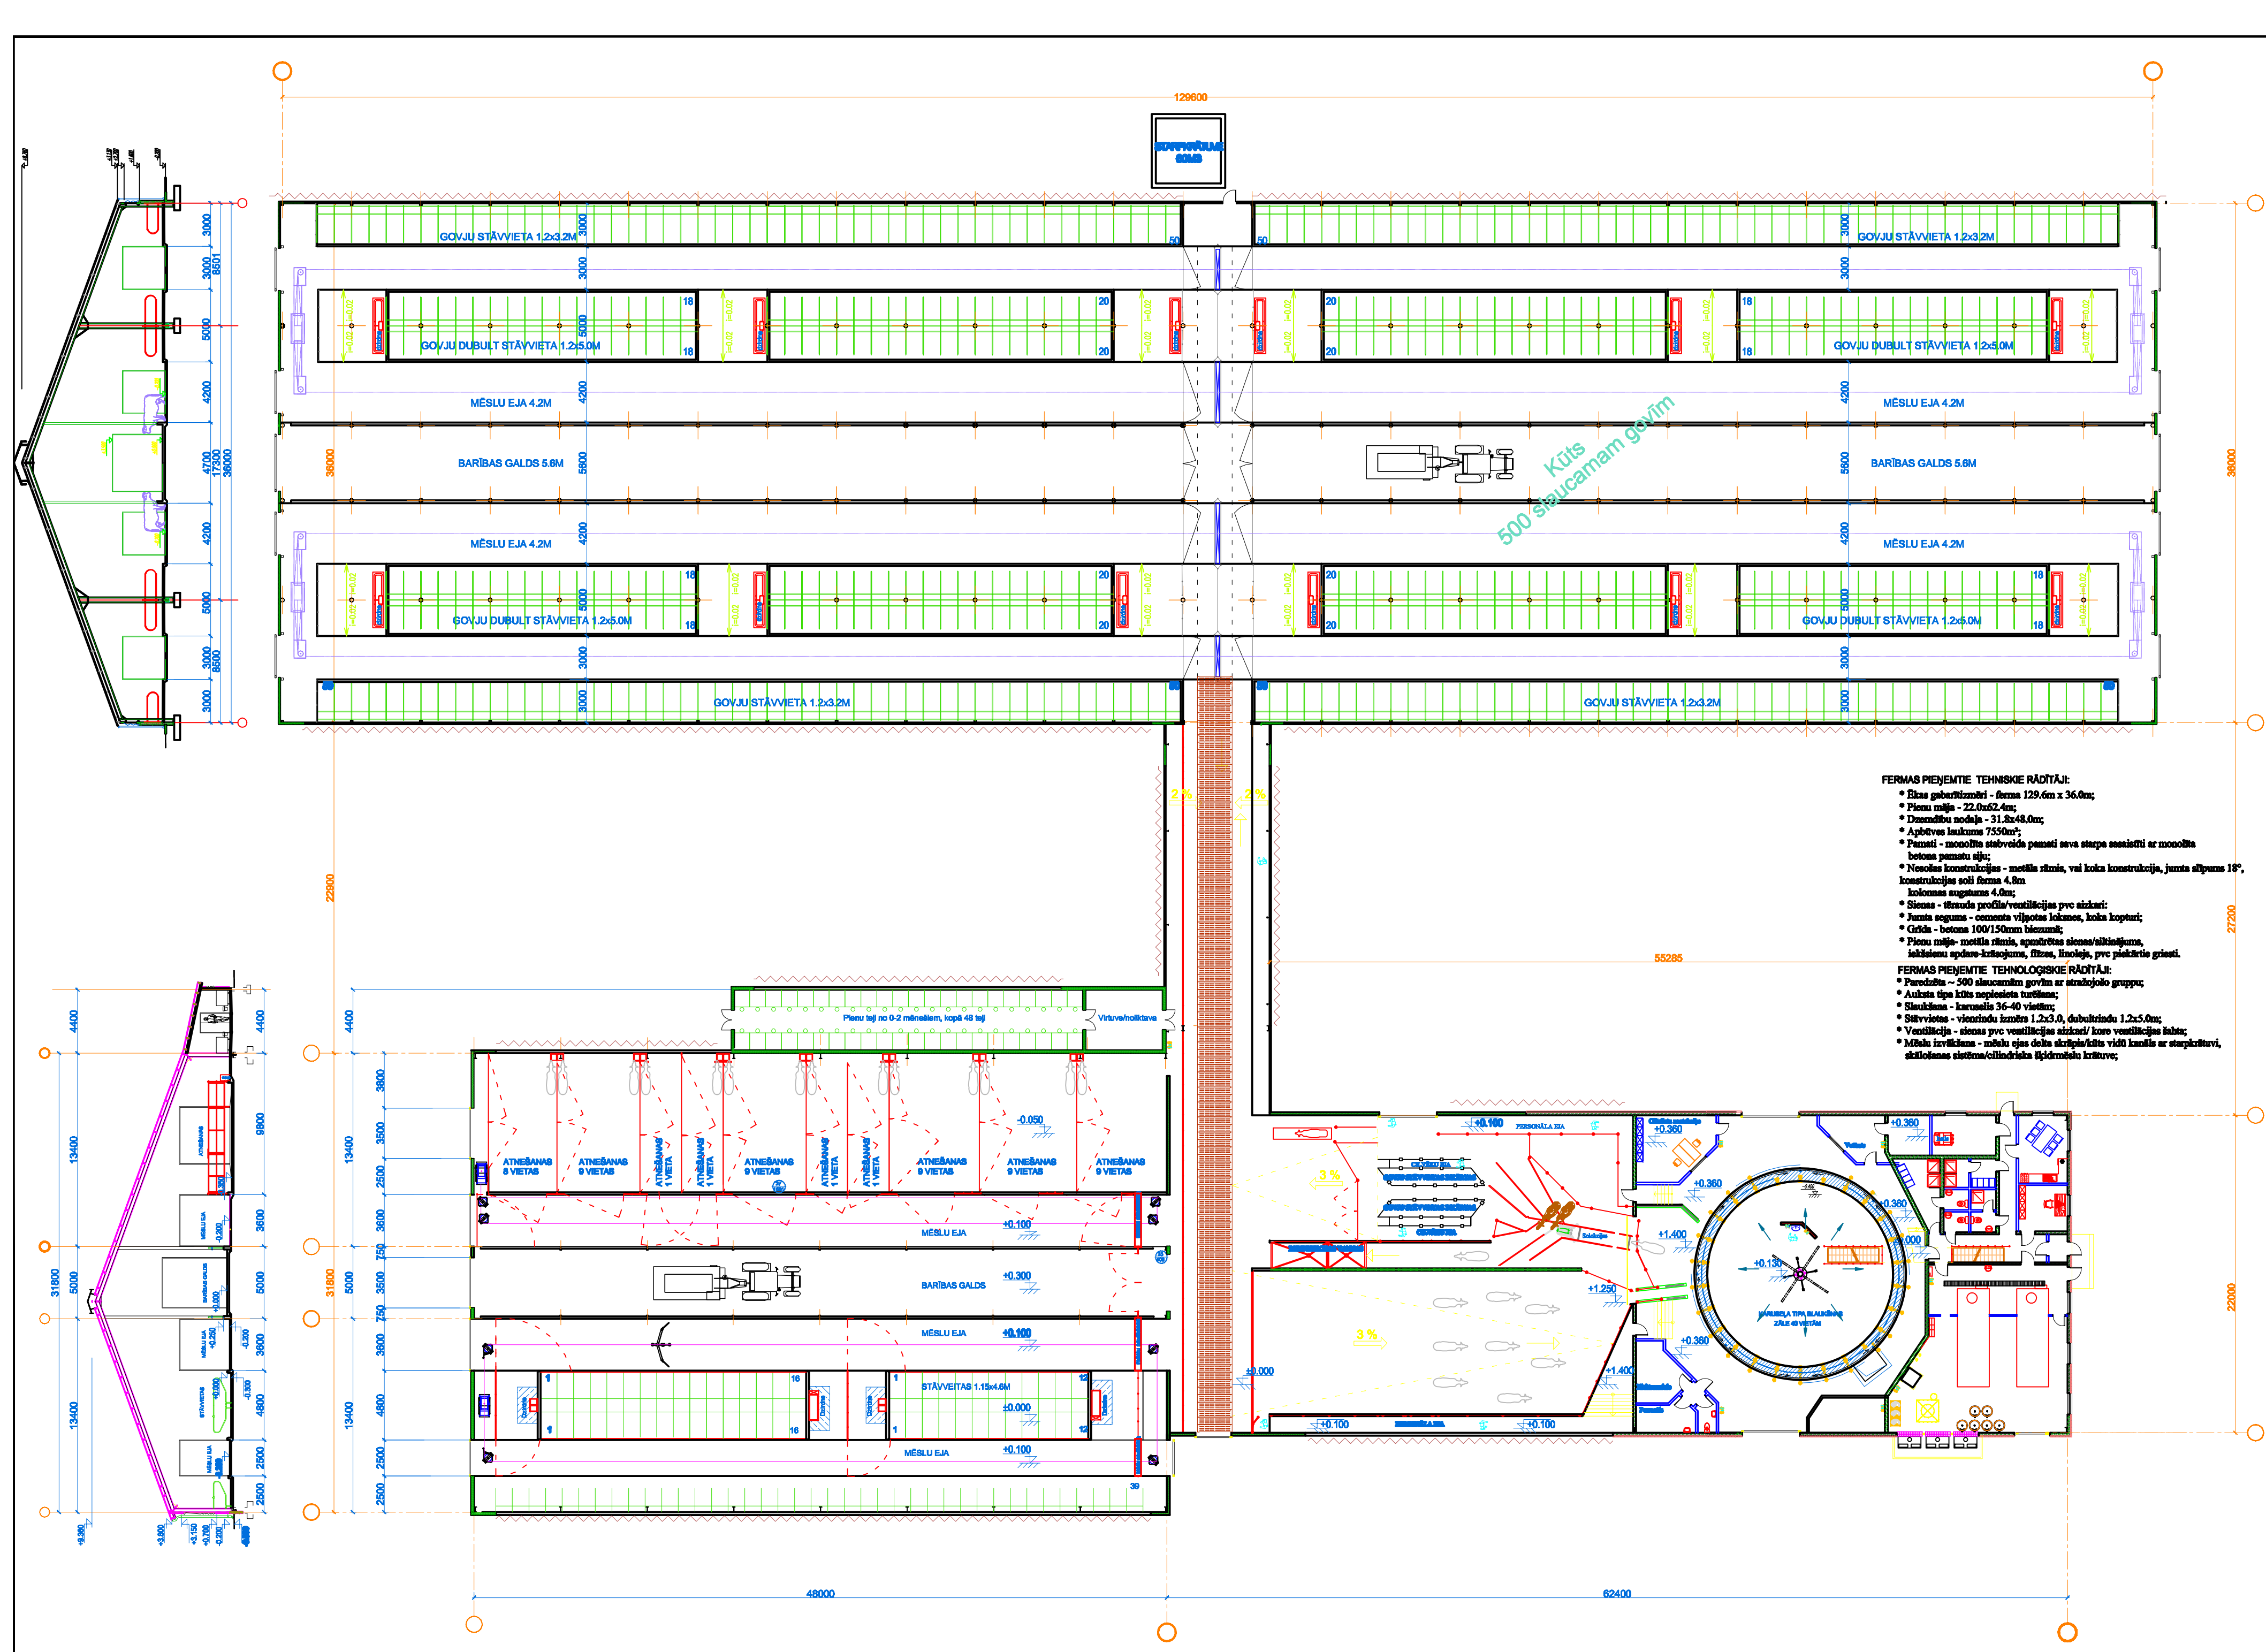

FERMAS PIENĒMTIE TEHNISKIE RĀDĀJI:

- Ēkas gabarītzīmē - ēka 129.6m x 36.0m;
- Pienu nājs - 22.0x62.4m;
- Dzemdību nodaļa - 31.8x48.0m;
- Apbūves laukums 7550m²;
- Pamati - monolīta stāvēšanas pamati ar starpa sēdētājiem ar monolīta betona pamatu sijām;
- Nosēšanas konstrukcijas - metāla rāmjs, vai koka konstrukcija, jumta slīpums 18°, konstrukcijas soli ēka 4.8m kolonnas augstums 4.0m;
- Sienas - tērauda profila/ventilācijas pvc aizkari;
- Jumta segums - cementa vilpotes lokasnes, koka kopā;
- Grīda - betons 100/150mm biežums;
- Pienu nājs - metāla rāmjs, apstādības sienas/silvācijām, iekšējo apstādības, fīzes, hakojs, pvc plāksnis grieši.

FERMAS PIENĒMTIE TEHNOLOĢISKIE RĀDĀJI:

- Paredzēta - 500 slaucamām govīm ar strādājošo grupu;
- Auksta tipa kīts nepieciešams turēšanai;
- Slaukšana - karuseļa 36-40 vietām;
- Stāvvieta - vienādi izmērs 1.2x3.0, dubultizmērs 1.2x5.0m;
- Ventilācija - sienas pvc ventilācijas aizkari/ koka ventilācijas iekārtas;
- Mēslu izvākšana - mēslu ēģas dēlis ārpusē/kīts vākt kaitēkļus ar starpkrāpni, atkritumu sistēma/cilvēkšķirni šķidrumu krātuve;